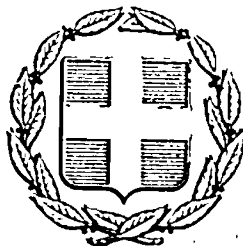


ΕΦΗΜΕΡΙΣ ΤΗΣ ΚΥΒΕΡΝΗΣΕΩΣ
ΤΗΣ ΕΛΛΗΝΙΚΗΣ ΔΗΜΟΚΡΑΤΙΑΣ

ΕΝ ΑΘΗΝΑΙΣ
ΤΗ: 26 ΦΕΒΡΟΥΑΡΙΟΥ 1977

ΤΕΥΧΟΣ ΤΕΤΑΡΤΟΝ

ΑΡΙΘΜΟΣ ΦΥΛΛΟΥ
51

ΠΕΡΙΕΧΟΜΕΝΑ

ΠΟΛΕΟΔΟΜΙΑ

ΔΙΑΤΑΓΜΑΤΑ

ΑΝΑΚΟΙΝΩΣΕΙΣ

ΔΙΟΡΘΩΣΕΙΣ ΗΜΑΡΤΗΜΕΝΩΝ

ΠΟΛΕΟΔΟΜΙΑ

ΔΙΑΤΑΓΜΑΤΑ

(1)

Περὶ τροποποιήσεως τοῦ ρυμοτομικοῦ σχεδίου Πετρουπόλεως.

**Ο ΠΡΟΕΔΡΟΣ
ΤΗΣ ΕΛΛΗΝΙΚΗΣ ΔΗΜΟΚΡΑΤΙΑΣ**

Ἔχοντες ὑπ' ὄψει τὰς διατάξεις τοῦ ἀπὸ 17 Ἰουλίου 1923 Ν. Δ/τος «περὶ σχεδίων πόλεων κλπ.», ὡς μεταγενεστέρως ἐτροποποιήθησαν καὶ συνεπληρώθησαν καὶ εἰδικώτερον τῶν ἄρθρων 2 (παρ. 1), 3, 9 καὶ 70 αὐτοῦ, τῆς παρ. 3 τοῦ ἄρθρου 12 τοῦ Ν. Δ/τος 1262/1972 (ΦΕΚ 194/Α), ὡς αὕτη ἀντικατεστάθη διὰ τοῦ ἄρθρου 3 τοῦ Ν.Δ. 198/1973 (ΦΕΚ 267/Α) καὶ ἰδόντες τὴν ὑπ' ἀριθ. Ε. 22219/2908/19.9.1973 ἀπόφασιν τοῦ Ὑπουργοῦ Δημοσίων Ἔργων (ΦΕΚ 277/Α), τὰς ὑπ' ἀριθ. 34/1975, 46/1975, 30/1976 καὶ 52/1976 πράξεις τοῦ Δημοτικοῦ Συμβουλίου Πετρουπόλεως, τὰς ὑπ' ἀριθ. 122/76 καὶ 833/76 γνωμοδοτήσεις τοῦ Συμβουλίου Δημοσίων Ἔργων (Τμῆμα Μελετῶν), ὡς καὶ τὴν ὑπ' ἀριθ. 985/1976 γνωμοδότησιν τοῦ Συμβουλίου τῆς Ἐπικρατείας, προτάσει τοῦ ἐπὶ τῶν Δημοσίων Ἔργων Ὑπουργοῦ, ἀπεφασίσαμεν:

Ἄρθρον μόνον.

1. Ἐγκρίνεται ἡ τροποποίησις τοῦ ρυμοτομικοῦ σχεδίου Πετρουπόλεως κατὰ τὰ ὑπ' ἀριθ. 41 καὶ 42 οἰκοδομικὰ τετράγωνα, ἡ συνένωσις τμημάτων αὐτῶν, ὡς καὶ ὁ χαρακτηρισμὸς τοῦ προκύπτοντος ἑνιαίου χώρου ὡς τοιούτου Ἀθλοπαιδιῶν, ὡς ἐμφαίνεται εἰς τὸ ὑπὸ τοῦ Προϊσταμένου τῆς Ὑπηρεσίας Οἰκισμοῦ τεθεωρημένον διὰ τῆς ὑπ' ἀριθ. Ε. 44888/76 πράξεως αὐτοῦ σχετικὸν πρωτότυπον διάγραμμα ὑπὸ κλίμακα 1:500, οὗτινος συνοπτικὸν ἀντίτυπον δημοσιεύεται μετὰ τοῦ παρόντος.

2. Καταργεῖται τὸ προβλεπόμενον ὑπὸ τοῦ ἐγκεκριμένου ρυμοτομικοῦ σχεδίου πρoκήπιον (πρασιὰ) ἐπὶ τῶν οἰκοπέδων, ὠκοδομημένων ἢ μή, τῶν κειμένων ἐντὸς τοῦ διὰ τῆς παρ. 1 τοῦ παρόντος χαρακτηριζομένου χώρου Ἀθλοπαιδιῶν, ὡς καὶ εἰς τὸ ἐν τῇ παρ. 1 τοῦ παρόντος διάγραμμα ἐμφαίνεται.

3. Τροποποιεῖται τὸ ὑφιστάμενον προκήπιον ἐπὶ τοῦ ἐναπομένοντος οἰκοδομησίμου χώρου εἰς τὸ ὑπ' ἀριθ. 42 οἰκοδομικὸν τετράγωνον, μετὰ τὴν διὰ τῆς παρ. 1 τοῦ παρόντος τροποποίησιν αὐτοῦ, διὰ μετατοπίσεως αὐτοῦ τοῦ πλάτους παραμένοντος τέσσαρα (4) μέτρα, ὡς εἰς τὸ αὐτὸ ὡς ἄνω διάγραμμα ἐμφαίνεται.

Εἰς τὸν αὐτὸν ἐπὶ τῶν Δημοσίων Ἔργων Ὑπουργόν, ἀνατίθεμεν τὴν δημοσίευσιν καὶ ἐκτέλεσιν τοῦ παρόντος Διατάγματος.

Ἐν Ἀθήναις τῇ 15 Ἰανουαρίου 1977

Ο ΠΡΟΕΔΡΟΣ ΤΗΣ ΔΗΜΟΚΡΑΤΙΑΣ
ΚΩΝΣΤΑΝΤΙΝΟΣ Δ. ΤΣΑΤΣΟΣ

Ο ΥΠΟΥΡΓΟΣ ΔΗΜΟΣΙΩΝ ΕΡΓΩΝ
ΧΡΙΣΤΟΦΟΡΟΣ ΣΤΡΑΤΟΣ

ΠΕΤΡΟΥΠΟΛΙΣ
ΚΛ. 1:500

ΥΠΟΥΡΓΕΙΟΝ
ΔΗΜΟΣΙΩΝ ΕΡΓΩΝ

Ε. ΣΤΑΘΑΚΗΣ


ΑΠΟΣΠΑΣΜΑ
ΕΚ ΤΟΥ ΕΓΚΕΚΡΙΜΕΝΟΥ ΣΧΕΔΙΟΥ
1:2000

Ο.Τ. 42

Ο.Τ. 41

Ο.Τ. 53

ΟΔΟΣ ΕΛ. ΒΕΝΙΖΕΛΟΥ

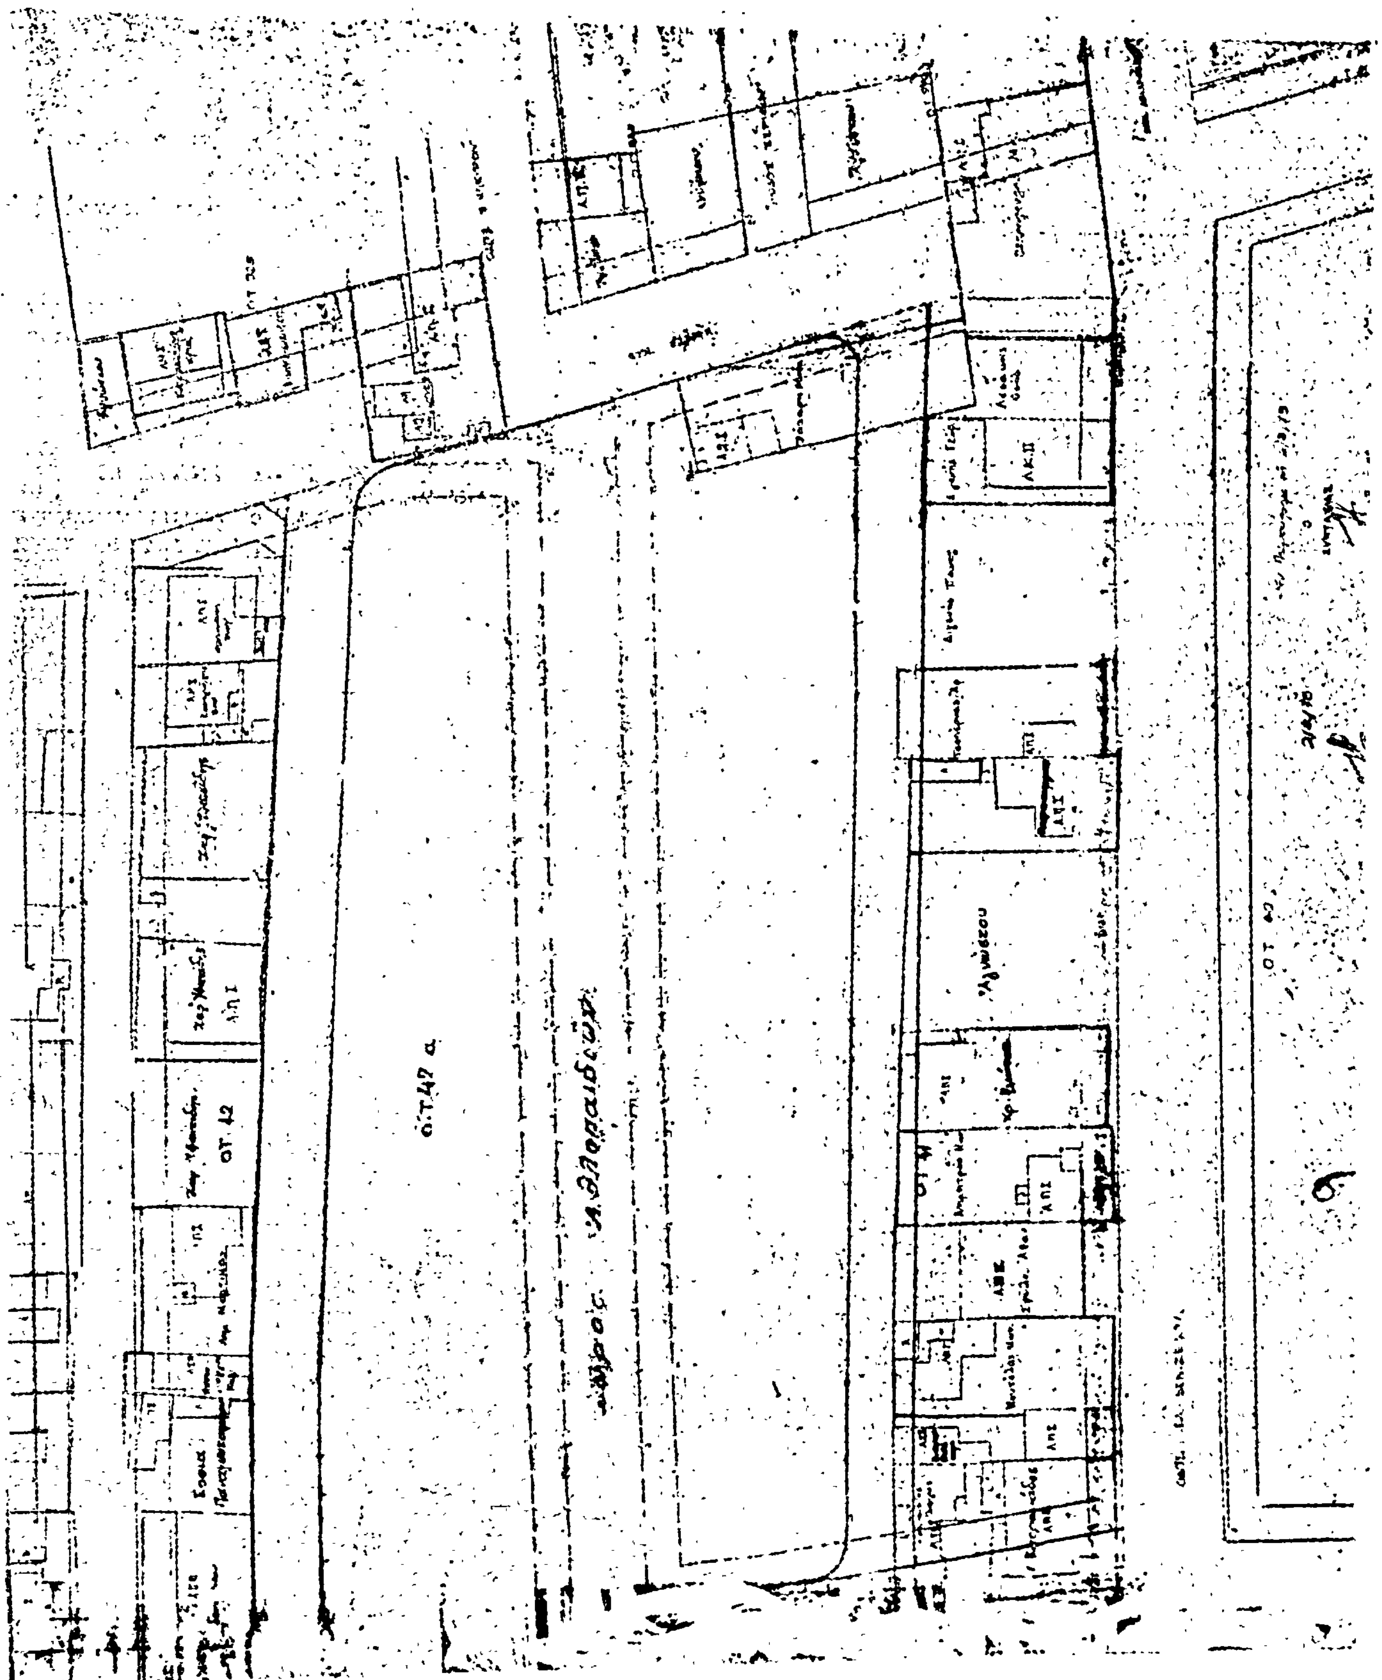

(2)

Περὶ τροποποιήσεως τοῦ ρυμοτομικοῦ σχεδίου Ἀθηνῶν δι' ἀνέγερσιν σχολείου.

Ο ΠΡΟΕΔΡΟΣ ΤΗΣ ΕΛΛΗΝΙΚΗΣ ΔΗΜΟΚΡΑΤΙΑΣ

Ἔχοντες ὑπ' ὄψει τὰς διατάξεις τοῦ ἀπὸ 17 Ἰουλίου 1923 Ν. Δ/τος «περὶ σχεδίων πόλεων κλπ.», ὡς μεταγενεστέρως ἐτροποποιήθησαν καὶ συνεπληρώθησαν καὶ εἰδικώτερον τῶν ἄρθρων 2 (παρ. 1), 3. 9, 29 καὶ 70 αὐτοῦ, τῆς παρ. 3 τοῦ ἄρθρου 12 τοῦ Ν.Δ. 1262/1972 (ΦΕΚ 194/Α'), ὡς αὕτη ἀντικατεστάθη διὰ τοῦ ἄρθρου 3 τοῦ Ν.Δ. 198/1973 (ΦΕΚ 267/Α'), τοῦ ἀπὸ 8.9.1923 Δ/τος «περὶ καθορισμοῦ τῆς κατὰ τὸ ἄρθρον 3 τοῦ ἀπὸ 17.7.1923 Ν. Δ/τος «περὶ σχεδίων πόλεων κλπ.», προθεσμίας» (ΦΕΚ 257/Α') καὶ τὸ ὅτι ἡ κατὰ τὸ Διάταγμα αὐτὸ προθεσμία παρῆλθεν ἄπρακτος, καὶ ἰδόντες τὴν ὑπ' ἀριθ. Ε. 22219/2908/19.9.1973 ἀπόφασιν τοῦ Ὑπουργοῦ Δημοσίων Ἔργων (ΦΕΚ 277/Δ'), τὰς ὑπ' ἀριθ. 568/75 καὶ 843/76 γνωμοδοτήσεις τοῦ Συμβουλίου Δημοσίων Ἔργων (Τμῆμα Μελετῶν), ὡς καὶ τὴν ὑπ' ἀριθ. 1053/1976 γνωμοδότησιν τοῦ Συμβουλίου τῆς Ἐπικρατείας, προτάσει τοῦ ἐπὶ τῶν Δημοσίων Ἔργων Ὑπουργοῦ ἀπεφασίσαμεν:

Ἄρθρον μόνον.

1. Ἐγκρίνεται ἡ τροποποίησις τοῦ ρυμοτομικοῦ σχεδίου Ἀθηνῶν διὰ τοῦ χαρακτηρισμοῦ τοῦ ὑπὸ στοιχεῖα Α—Β—Γ—Δ—Ε—Α οἰκοδομικοῦ τετραγώνου τοῦ περικλειομένου ὑπὸ τῶν ὁδῶν Κάλβου, Βεναρδάκη, Κεδρηνοῦ καὶ Δήμου Τσέλιου, ὡς χώρου διὰ Σχολεῖον, ὡς ἐμφαίνεται εἰς τὸ ὑπὸ τοῦ Προϊσταμένου τῆς Ὑπηρεσίας Οἰκισμοῦ τεθεωρημένον διὰ τῆς ὑπ' ἀριθ. Ε. 45267/1976 πράξεως αὐτοῦ σχετικὸν πρωτότυπον διάγραμμα ὑπὸ κλίμακα 1:500, οὗτινος συνοπτικὸν ἀντίτυπον δημοσιεύεται μετὰ τοῦ παρόντος.

2. Τὰ ἀνεγερθησόμενα Σχολικὰ κτίρια δέον, νὰ ἀπέχουν ἐκ τῶν πέριξ ρυμοτομικῶν γραμμῶν πέντε (5,00) μέτρα τοὐλάχιστον.

Εἰς τὸν αὐτὸν ἐπὶ τῶν Δημοσίων Ἔργων Ὑπουργὸν ἀνατίθεμεν τὴν δημοσίευσιν καὶ ἐκτέλεσιν τοῦ παρόντος Διατάγματος.

Ἐν Ἀθήναις τῇ 15 Ἰανουαρίου 1977

Ο ΠΡΟΕΔΡΟΣ ΤΗΣ ΔΗΜΟΚΡΑΤΙΑΣ
ΚΩΝΣΤΑΝΤΙΝΟΣ Δ. ΤΣΑΤΣΟΣ

Ο ΥΠΟΥΡΓΟΣ ΔΗΜΟΣΙΩΝ ΕΡΓΩΝ
ΧΡΙΣΤΟΦΟΡΟΣ ΣΤΡΑΤΟΣ

ΑΘΗΝΑΙ

1:200

ΥΠΟΥΡΓΕΙΟΝ ΔΗΜΟΣΙΩΝ ΕΡΓΩΝ

Χώρος διά Σχολείον

(3)

Περὶ τροποποιήσεως τοῦ ρυμοτομικοῦ σχεδίου τῆς Κοινότητος Τριανδρίας (Θεσσαλονίκης).

Ο ΠΡΟΕΔΡΟΣ ΤΗΣ ΕΛΛΗΝΙΚΗΣ ΔΗΜΟΚΡΑΤΙΑΣ

Ἔχοντες ὑπ' ὄψει τὰς διατάξεις τοῦ ἀπὸ 17 Ἰουλίου 1923 Ν. Δ/τος «περὶ σχεδίων πόλεων κλπ.», ὡς μεταγενεστέρως ἐτροποποιήθησαν καὶ συνεπληρώθησαν καὶ εἰδικώτερον τῶν ἄρθρων 2 (παρ. 1), 3, 9 καὶ 70 αὐτοῦ, τὰς διατάξεις τοῦ ἐδαφίου 6 τῆς παραγράφου 3 τοῦ ἄρθρου 1 τοῦ Α.Ν. 314/1968 (ΦΕΚ 47/Α), ὡς τὸ ἄρθρον τοῦτο ἀντικατεστάθη διὰ τοῦ ἄρθρου 1 τοῦ Ν.Δ. 1018/1976 «περὶ τροποποιήσεως καὶ συμπληρώσεως τοῦ Α.Ν. 314/1968 «περὶ παροχῆς εἰς τὸν Ὑπουργὸν Βορείου Ἑλλάδος καὶ τοὺς Νομάρχας ἁρμοδιότητος ἐπὶ θεμάτων ἐγκρίσεως, ἐπεκτάσεως ἢ τροποποιήσεως σχεδίων πόλεων καὶ κωμῶν (ΦΕΚ 220/Α) καὶ ἰδόντες τὰς ὑπ' ἀριθ. 90/1975 καὶ 26/1976 πράξεις τοῦ Κοινοτικοῦ Συμβουλίου τῆς Κοινότητος Τριανδρίας (Θεσσαλονίκης), τὰς ὑπ' ἀριθ. 885/1975 καὶ 1104/1976 γνωμοδοτήσεις τοῦ Συμβουλίου Δημοσίων Ἔργων (Τμῆμα Μελετῶν), ὡς καὶ τὴν ὑπ' ἀριθ. 1088/1976 γνωμοδότησιν τοῦ Συμβουλίου τῆς Ἐπικρατείας, προτάσει τοῦ ἐπὶ τῶν Δημοσίων Ἔργων Ὑπουργοῦ, ἀπεφασίσαμεν:

Ἄρθρον 1.

Ἐγκρίνεται ἡ τροποποίησις τοῦ ρυμοτομικοῦ σχεδίου τῆς Κοινότητος Τριανδρίας (Θεσσαλονίκης) κατὰ καὶ παρὰ τὰ ὑπ' ἀριθ. 27 καὶ 28 οἰκοδομικὰ τετράγωνα, ὡς καὶ ὁ χαρακτηρισμὸς τῶν δημιουργουμένων χώρων, ὡς χώρων παιδικῆς χαρᾶς καὶ Νηπιαγωγείου, ὡς ἐμφαίνεται εἰς τὸ ὑπὸ τοῦ Προϊσταμένου τῆς Ὑπηρεσίας Οἰκισμοῦ τεθεωρημένον διὰ τῆς ὑπ' ἀριθ. Ε. 438/1977 πράξεως αὐτοῦ σχετικὸν πρωτότυπον διάγραμμα ὑπὸ κλίμακα 1:1000, οὗτινος συνοπτικὸν ἀντίτυπον δημοσιεύεται μετὰ τοῦ παρόντος.

Ἄρθρον 2.

Κατὰ τὸ πρόσωπον τῶν οἰκοπέδων, ᾠκοδομημένων ἢ μή, τῶν κειμένων ἐντὸς τῶν ὑπ' ἀριθ. 27 καὶ 28 οἰκοδομικῶν τετραγώνων καταργεῖται τὸ προβλεπόμενον ὑπὸ τοῦ ἐγκεκριμένου ρυμοτομικοῦ σχεδίου προκήπιον (πρασιά), ὡς ἐν τῷ αὐτῷ διαγράμματι ἐμφαίνεται.

Εἰς τὸν αὐτὸν ἐπὶ τῶν Δημοσίων Ἔργων Ὑπουργόν, ἀνατίθεμεν τὴν δημοσίευσιν καὶ ἐκτέλεσιν τοῦ παρόντος Διατάγματος.

Ἐν Ἀθήναις τῇ 21 Ἰανουαρίου 1977

Ο ΠΡΟΕΔΡΟΣ ΤΗΣ ΔΗΜΟΚΡΑΤΙΑΣ

ΚΩΝΣΤΑΝΤΙΝΟΣ Δ. ΤΣΑΤΣΟΣ

Ο ΥΠΟΥΡΓΟΣ ΔΗΜΟΣΙΩΝ ΕΡΓΩΝ

ΧΡΙΣΤΟΦΟΡΟΣ ΣΤΡΑΤΟΣ

ΤΡΙΑΝΔΡΙΑ 1:1000

ΥΠΟΥΡΓΕΙΟΝ
ΔΗΜΟΣΙΩΝ ΕΡΓΩΝ

Ο
ΠΡΟΪΣΤΑΜΕΝΟΣ ΤΗΣ ΥΠΗΡΕΣΙΑΣ

1 2 3 4 5 6 7 8 9 10 11 12 13 14 15 16 17 18 19 20 21 22 23 24 25 26 27 28 29 30 30Α 31 32 33 34 35 36 37 38 40 49

Χώρος Ναού

ΑΝΑΚΟΙΝΩΣΕΙΣ

(4)

Περὶ εἰδοποιήσεως τῆς γενομένης παρακαταθέσεως ἀποζημιώσεως λόγῳ προσκυρώσεως οἰκοπέδου εἰς περιοχὴν Καστελίου Κισσάμου, Νομοῦ Χανίων (ἤδη Κίσσαμος Κισσάμου).

Διὰ τοῦ ὑπ' ἀριθ. 573/10.2.1977 γραμματίου συστάσεως παρακαταθήκης τοῦ Γραφείου Παρακαταθηκῶν Καστελλίου Κισσάμου, κατετέθη παρὰ τῆς Ἄννης ἢ Ἀνδριάννης συζύγου Μιχαὴλ Παπαδοδημητράκη, τὸ γένος Δημητρίου Φουρναράκη, κατοίκου Καστελλίου Κισσάμου (Κισσάμου Κισσάμου), τὸ ποσὸν τῶν δρχ. τεσσαράκοντα τεσσάρων χιλιάδων πεντακοσίων ἐνενήκοντα (44.590) δι' ἀποζημίωσιν ἀπαλλοτριωθέντος, λόγῳ προσκυρώσεως οἰκοπεδοτεμαχίου κειμένῳ ἐν Καστελλίῳ (Κισσάμῳ) Κισσάμου, μέτρων τετραγωνικῶν ἑξήκοντα ὀκτὼ καὶ ἑξήκοντα ἑκατοστῶν (68,60), κατόπιν τῆς ὑπ' ἀριθ. 2/1967 πράξεως ἀναλογισμοῦ καὶ τῆς ὑπ' ἀριθ. 2744/27.3,1967 ἀποφάσεως Ὑπουργείων Δημοσίων ἔργων Διευθύνσεως Τεχνικῶν Ὑπηρεσιῶν Νομοῦ Χανίων, ἐπικυρωθεῖσα διὰ τῆς ὑπ' ἀριθ. 23580/16.6.1967 ἀποφάσεως τοῦ Νομάρχου Χανίων καὶ τῆς ὑπ' ἀριθ. Ε.35801/6.10.1967 ἀποφάσεως τοῦ Ὑπουργοῦ Δημοσίων Ἔργων.

Ὡς προσωρινὴ τιμὴ μονάδος ἀποζημιώσεως τοῦ ἀπαλλοτριωθέντος οἰκοπέδου, καθωρίσθη τὸ ποσὸν τῶν δρχ. τετρακοσίων (400) ἀνὰ τετρ. μέτρον, διὰ τῆς ὑπ' ἀριθ. 23/1969 ἀποφάσεως τοῦ Μονομελοῦς Πρωτοδικείου Χανίων, ὡς ὁριστικὴ δὲ, τὸ ποσὸν τῶν δρχ. ἑξακοσίων πεντήκοντα ἀνὰ τ.μ., διὰ τῆς ὑπ' ἀριθ. 69/1975 ἀποφάσεως τοῦ Πολυμελοῦς Πρωτοδικείου Χανίων, ἥτις τιμὴ ἐπεκυρώθη διὰ τῆς ὑπ' ἀριθ. 345/1976 ἀποφάσεως τοῦ Ἐφετείου Κρήτης.

Ἰδιοκτήτης τοῦ ἀπαλλοτριωθέντος (προσκυρουμένου) οἰκοπέδου τυγχάνει ὁ Βασίλειος Παντελῆ Πατεράκης, κάτοικος Καστελλίου (Κισσάμου) Κισσάμου, ὅστις δύναται νὰ εἰσπράξῃ τὸ ἄνω ποσὸν, τοῦ Γραμματίου Καταθέσεως δεόντως ἐπιδοθησομένου αὐτῷ.

Ἐν Χανίοις τῇ 15 Φεβρουαρίου 1977.

Ὁ Πληρεξούσιος Δικηγόρος
ΓΕΩΡΓΙΟΣ Ι. ΣΤΥΛΙΑΝΑΚΗΣ

(Ἀριθ. τριπλ. 15458/77 Δημ. Ταμ. Γεν. Ἐσ. Ἀθηνῶν)

ΔΙΟΡΘΩΣΕΙΣ ΗΜΑΡΤΗΜΕΝΩΝ

(5)

Στὴν ἀπόφαση τοῦ Νομάρχη Κεφαλληνίας μὲ ἀριθμὸ Τ. 118/10.1.77 «περὶ ἀναγκαστικῆς ἀπαλλοτριώσεως ἐκτάσεως 600 μ² κειμένης εἰς θέσιν «Κούτσουρο» περιοχῆς Κουλουράτων πρὸς διάνοιξιν τῆς ἐπαρχιακῆς ὁδοῦ Σάμης - Πυργίου - Τζαννάτων Ν. Κεφαλληνίας, ποὺ δημοσιεύτηκε στὸ ΦΕΚ τ. Δ' μὲ ἀριθμὸ 15/28.1.77, ἐπιφέρεται ἡ ἀκόλουθη διόρθωση ἡμαρτημένων:

Ὁ πρῶτος στίχος τῆς τελευταίας παραγράφου «Ἡ ἀπαλλοτρίωσις κηρύσσεται ὑπὲρ καὶ δαπάναις τοῦ Νο—» συμπληρώνεται ὡς ἑξῆς: «Ἡ ἀπαλλοτρίωσις κηρύσσεται ὑπὲρ τοῦ Δημοσίου καὶ Δαπάναις τοῦ Νο—».

(Ἐκ τῆς Νομαρχίας Κεφαλληνίας)

ΕΚ ΤΟΥ ΕΘΝΙΚΟΥ ΤΥΠΟΓΡΑΦΕΙΟΥ